





**SECTORES CASA RETIROS ROSA VIRGINIA – A +C1 + PB = 33 camas**

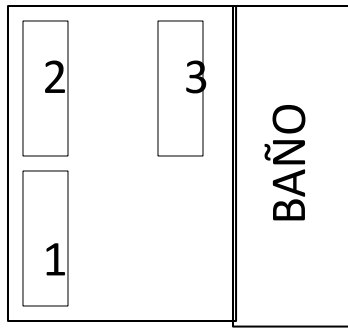

**SECTOR "Planta Baja"**  
habitación de 3 camas

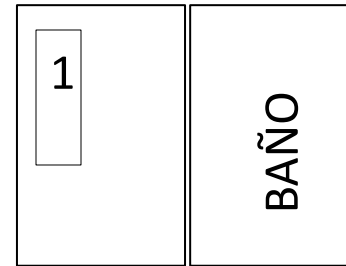

**SECTOR "C1"**  
HABITACIÓN DE 1 CAMA

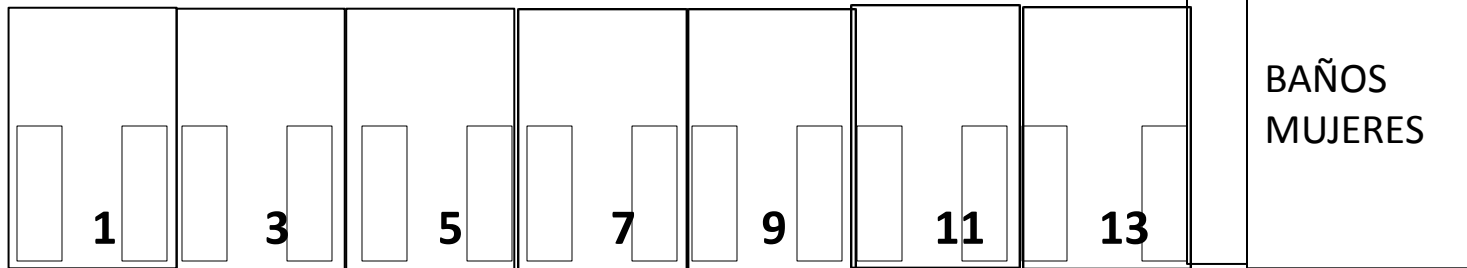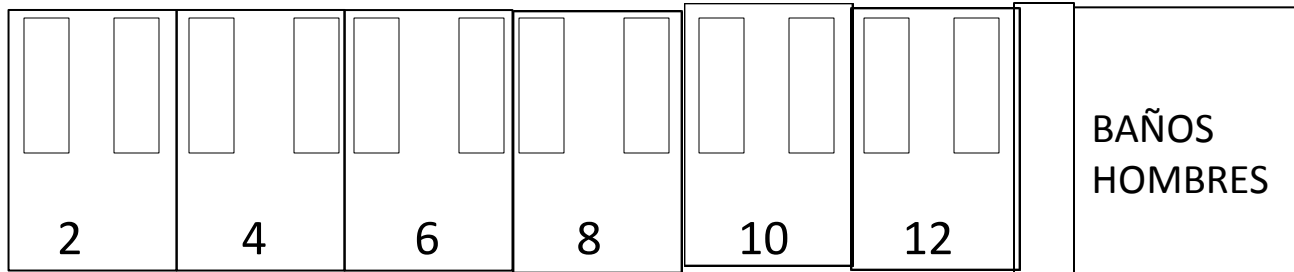


**SECTOR "A"**  
TOTAL CAMAS: 26  
2 CAMAS / HABITACIÓN

# SECTORES CASA RETIROS ROSA VIRGINIA


Sectores B + C = 20 camas



**SECTOR "C"**

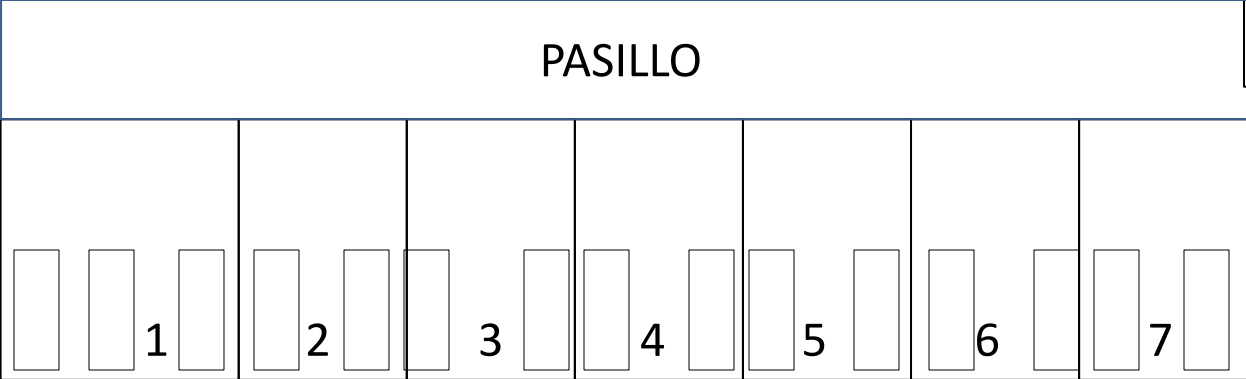

**SECTOR "B"**  
Una habit.con 3 camas y 4  
Habit. con 2 camas c/u. y  
3 habit. Con 3 camas (una  
cucheta)  
Total: 20 camas

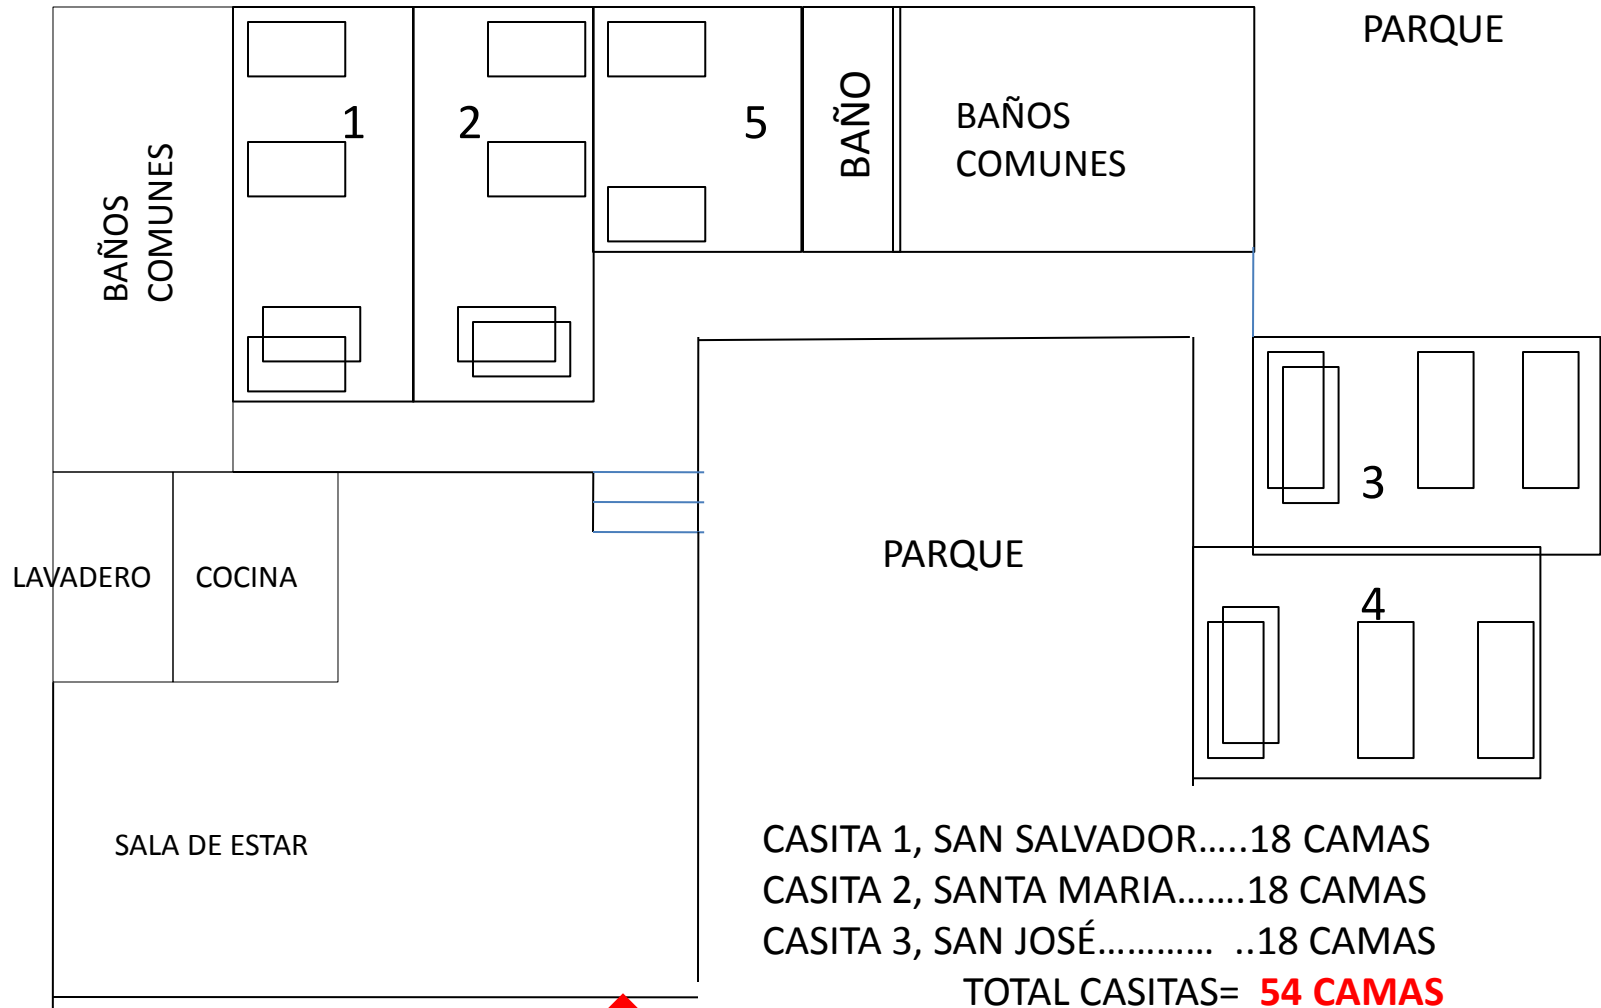

Acceso a la casa

**TOTAL CAMAS EN TODOS LOS SECTORES: 107**

Calle San Martín 1232

- 1-ACCESO PRINCIPAL
- 2-RECEPCIÓN
- 3-SALA SAN JUAN EUDES
- 4-JARDÍN
- 5-IGLESIA
- 6-SALON JUAN PABLO II

- 7-BAÑOS H-M
- 8-PATIO DE LA VIRGEN
- 9-ACCESO A ROSA VIRGINIA
- 10-JARÍ ROSA VIRGINIA
- 11-SECRETARÍA
- 12-DORMITORIO 3 CAMAS Y BAÑO
- 13-SALA VIRGEN DEL VALLE

- 14-COMEDOR
- 15-COCINA
- 16-BAÑOS
- 17-CANCHA BASQUET
- 18-SALA M.EUFRASIA
- 19-SALITA M. SAN AGUSTÍN



- 20-CASITA 1-SAN SALVADOR
- 21-CASITA 2 SANTA MARIA
- 22-CASITA 3 SAN JOSÉ
- 23-CASITA OCUPADA
- 24-PARQUE
- 25-DESCARGA DE MERCADERÍA
- 26-ACCESO POR PATRICIAS ARGENTINAS
- 27-ESTACIONAMIENTO COCHES ENTRDA HACIA COCINA
- 28-ESCALERA A DORMITORIOS P.A.

24/27

26

20

21

22

24

23

25

Calle Patricias Argentinas